

Containeranlage bestehend aus :
 Container: 1x20'
 Rauminnenhöhe: 2540 mm
 Lackierung: R: RAL 5010 P:RAL 5010

Allgemein

Innendekor: weiß
 Stahlblechausführung (komplett)

Elektrik

Elektrik: VDE (400V/32A/5-polig)

Bodengruppe

Stapleraschenabstand: 2050mm
 Bodenisolierung: 100mm Mineralwolle
 zementgebundene Bodenspanplatten
 Surestep Bodenbelag - hochgezogen

Dachgruppe

Dachdämmung: 100mm Mineralwolle

Paneele

PU-Paneele (60mm)


Fenster

Fenster mit Gasfüllung

Sanitär

Druckreduzierventil inkl. Rückspülfilter

su20ded225254-5010.dwg

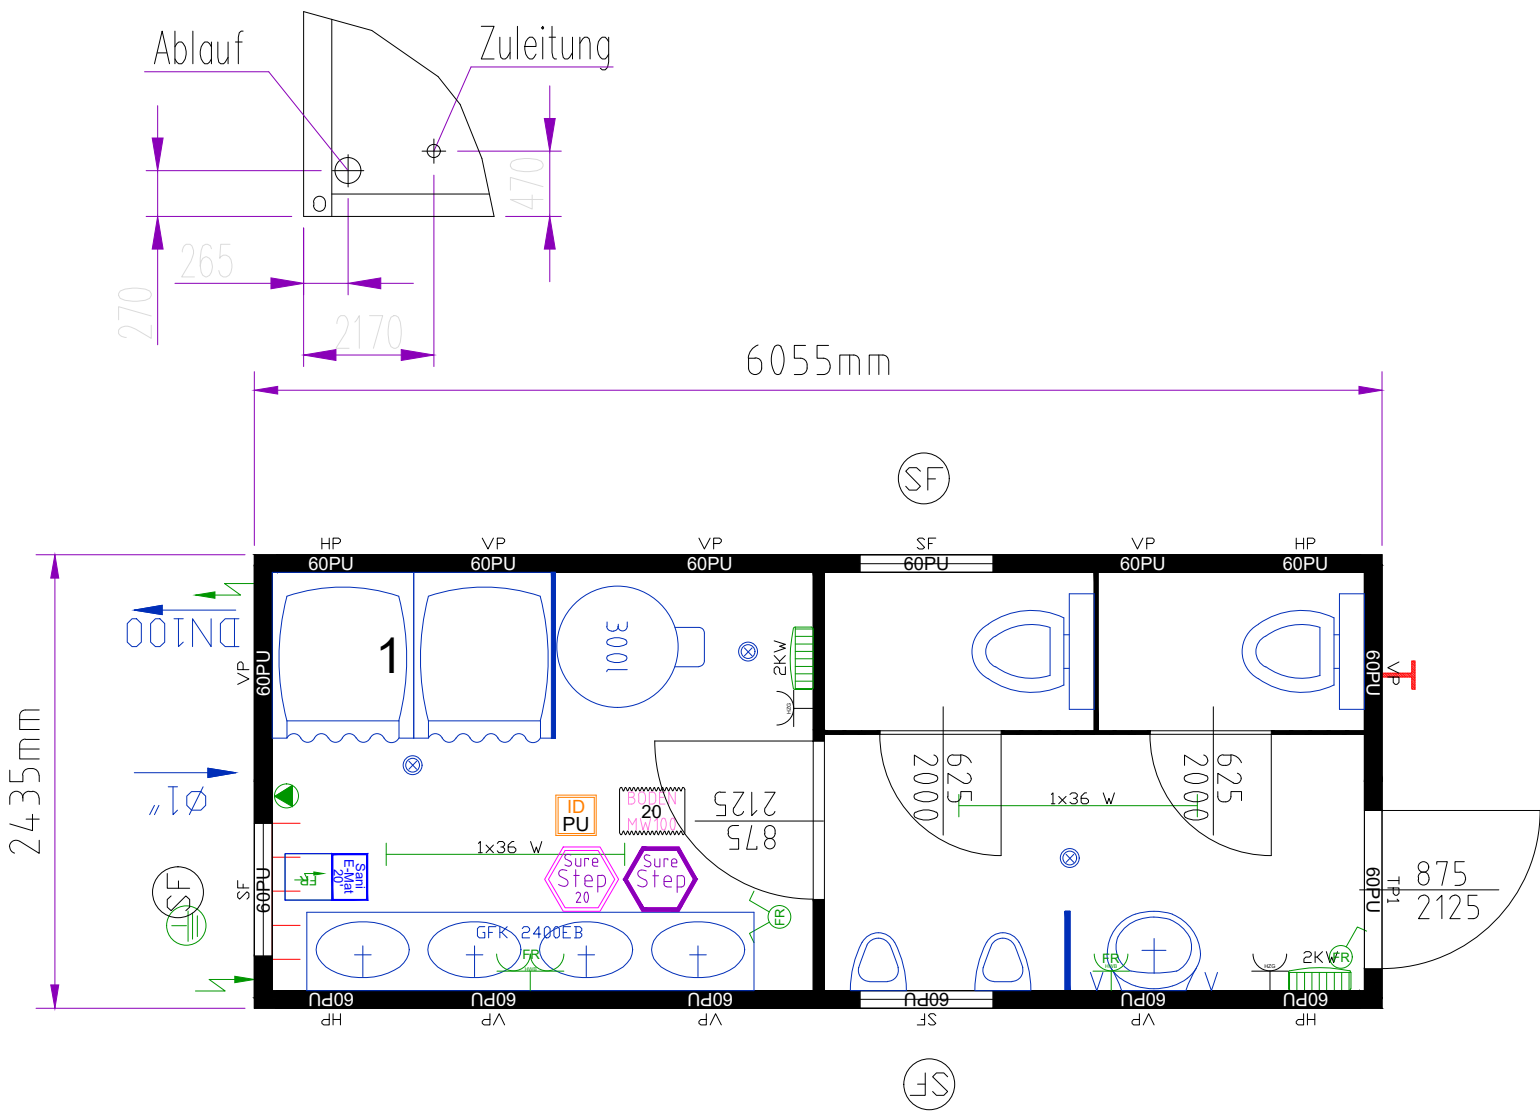

CONTAINEX

Gezeichnet von:
 Nagy
 Gezeichnet am:
 02.04.2019 10:23:47

Bitte um Bestätigung
 und Retournerung
 Datum: _____
 Unterschrift, Firmenstempel

Zeichnungs-Nr.:
 su20ded225254-5010.dwg