


VERTEILUNG

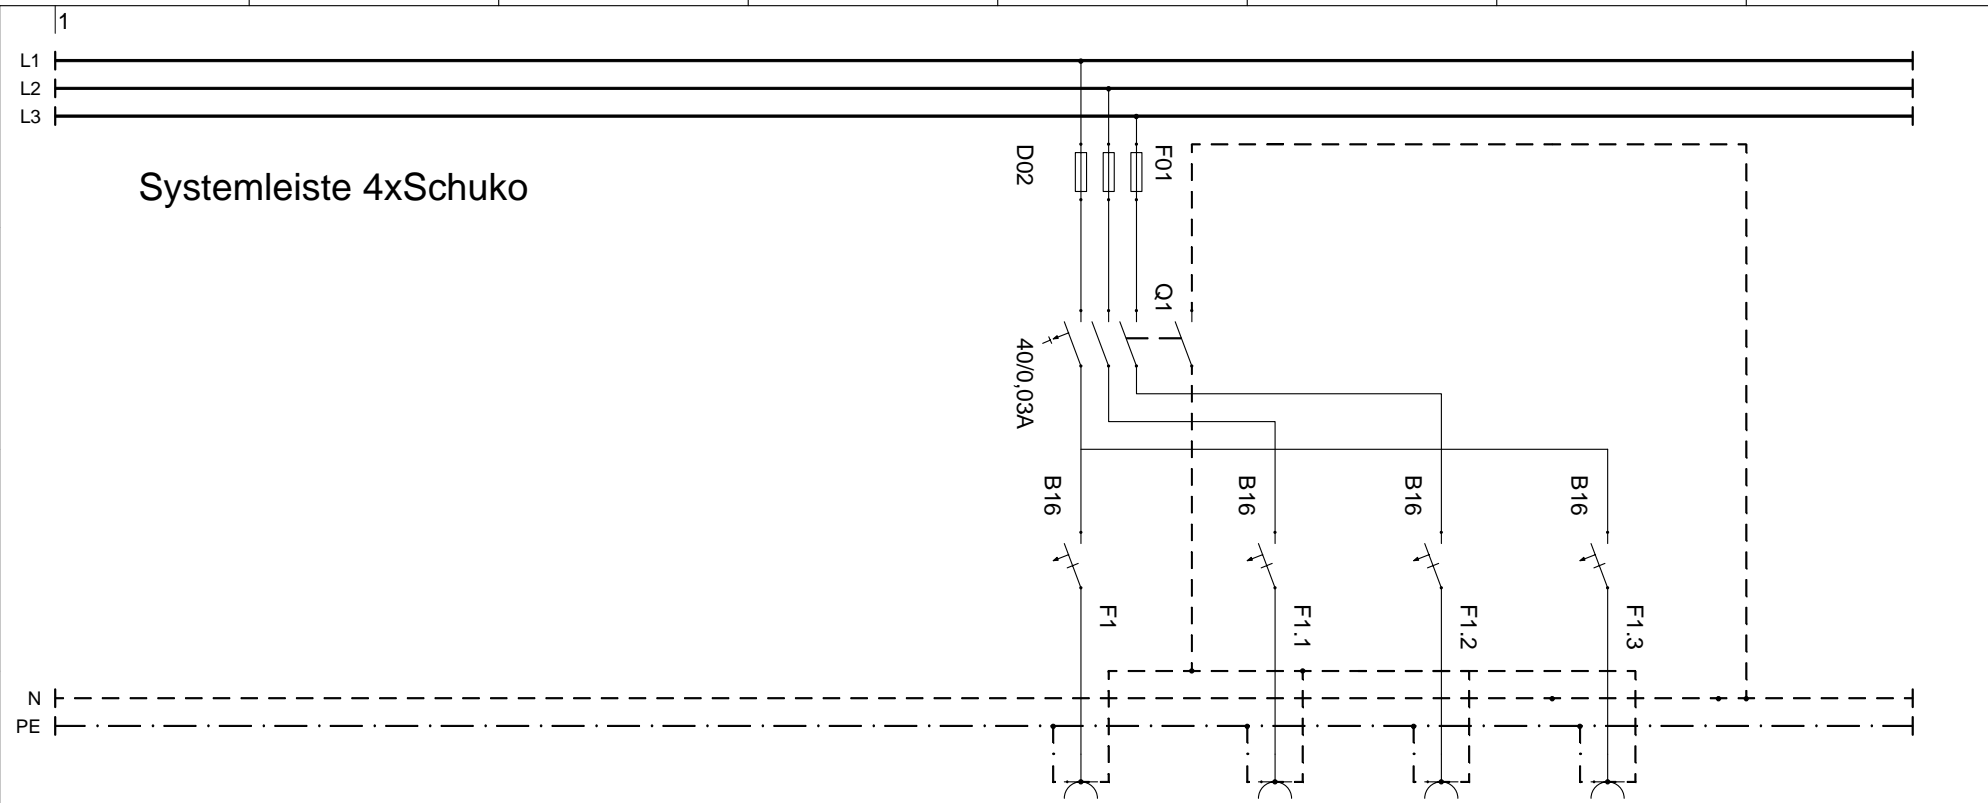

Systemleiste 4xSchuko

qpm

Symb

Str. Nr.

Zielbezeichnung

Schuko Steckdose

Schuko Steckdose

Schuko Steckdose

Schuko Steckdose

| | | | | | | | | | | | |
|-------|--|------------------|--|-----------------------|--|-----------|--|--------------------------|--|---------|--|
| | | Datum 12.02.2008 | | Projekt: Systemleiste | | Ang.-Nr.: | | GSAB Elektrotechnik GmbH | | = | |
| | | Bearb. J.Stolp | | Verteilung: 4x Schuko | | Auf.-Nr.: | | Lindenstraße 23 | | + | |
| | | Gepr. | | Urspr. | | Ers.f. | | 99718 Greußen | | Bl.1 v. | |
| Zust. | | Änderung | | Datum | | Name | | Norm | | 1 Bl. | |
| | | | | | | | | | | | |

Tel:(03636) 761420
Fax:(03636) 761428