


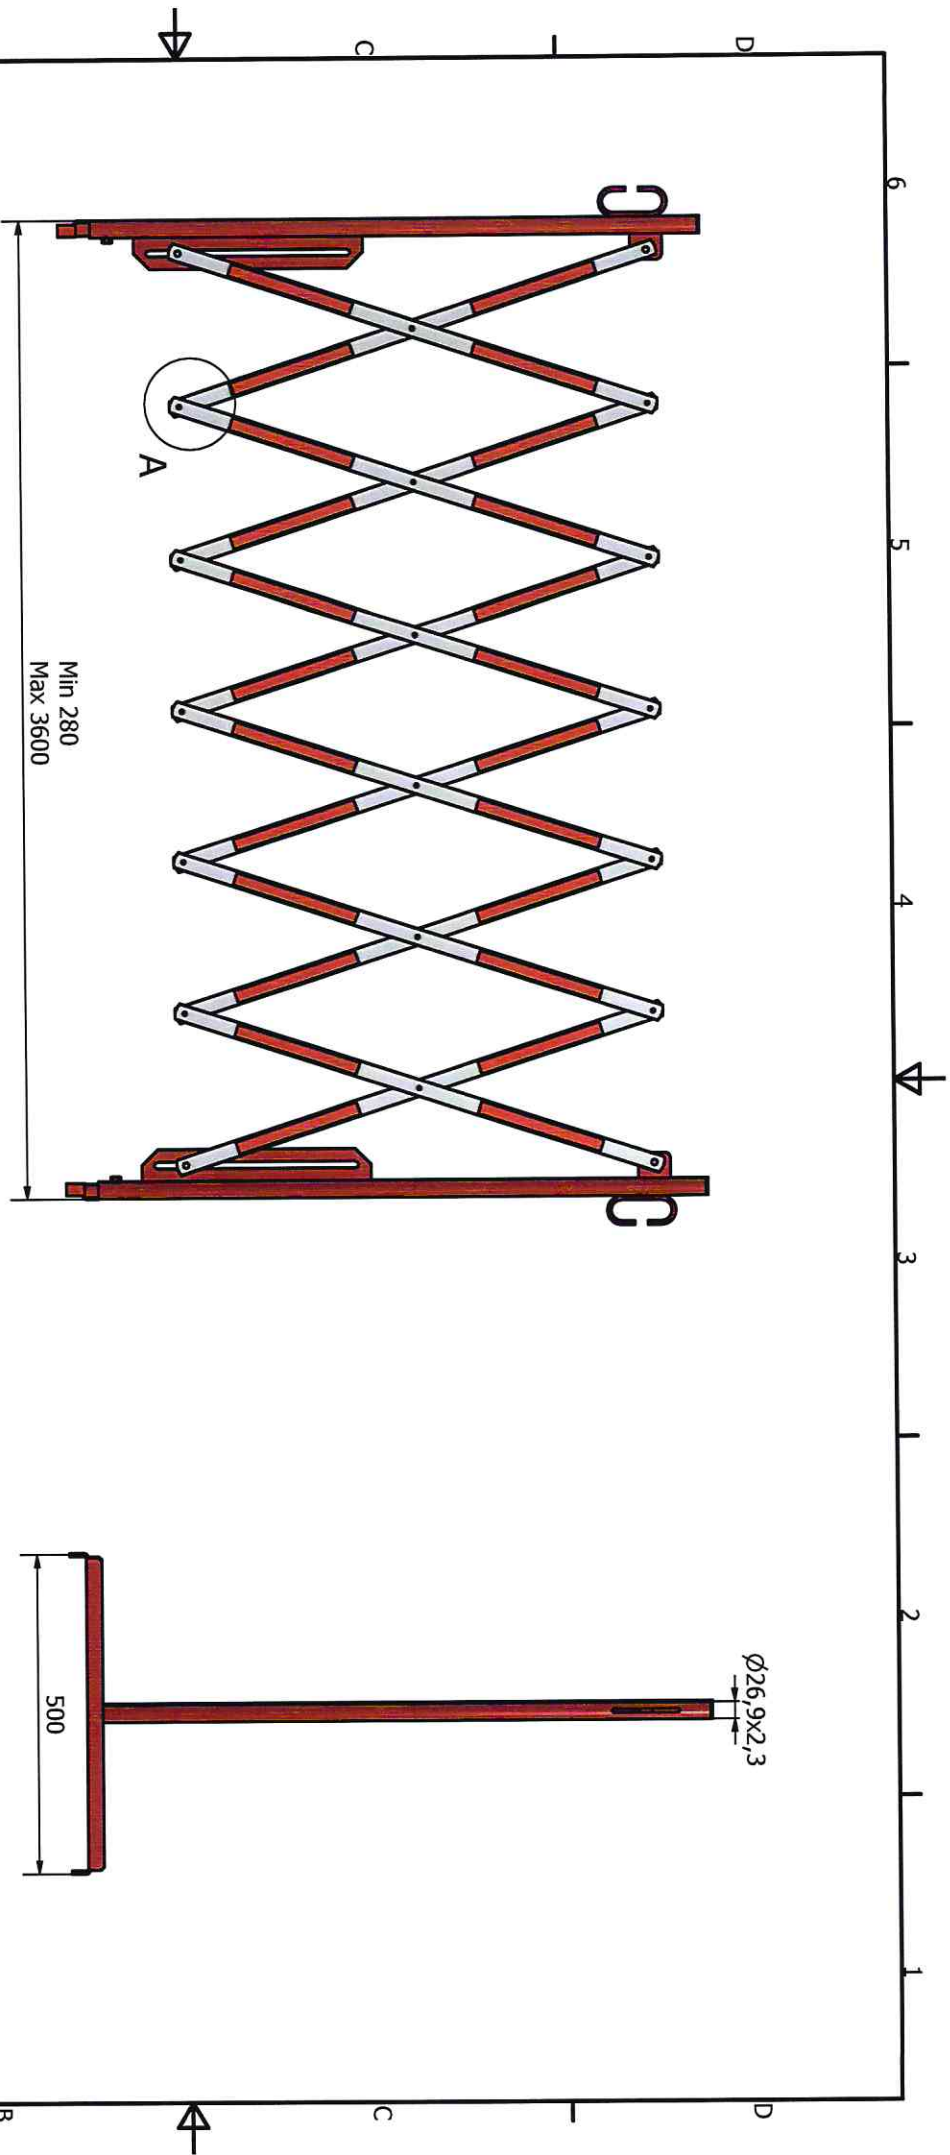

Zaprojektowany przez		Sprawdzony przez		Zatwierdzony przez		Data		Data	
Mariusz Kozieł								2015-02-24	
Karmasz s.c. ul. Główna 35									
96-124 Maków									
Masa									
Numer		Nazwa		Arkusz					
7919		Zapora średnia b-czerw.		1 / 5					