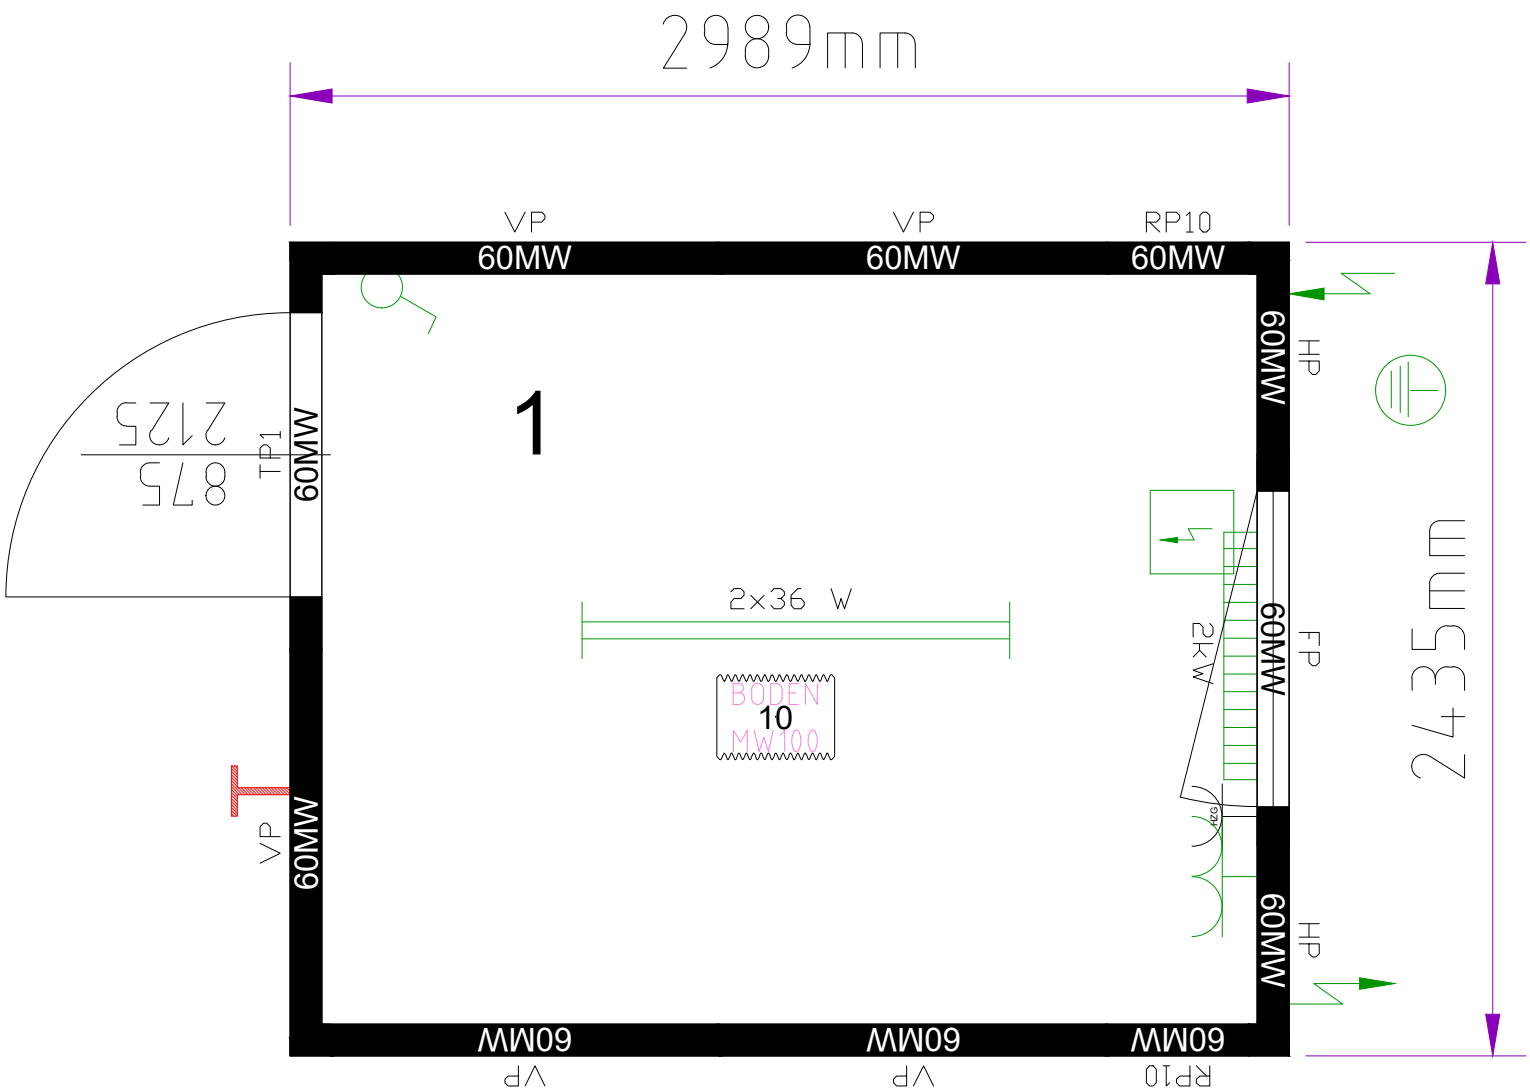

bm10ded152254-5010.dwg

Containeranlage bestehend aus :

Container: 1x10'

Rauminnenhöhe: 2540 mm

Lackierung: R: RAL 5010 P: RAL 5010

Allgemein

Innendekor: weiß

Elektrik

Elektrik: VDE (400V/32A/5-polig)

Bodengruppe

Bodendämmung: 100mm Mineralwolle

zementgebundene Bodenspanplatten

Dachgruppe

Dachdämmung: 100mm Mineralwolle

Paneele

Wanddämmung: 60mm Mineralwolle

Fenster

Fensterparapethöhe: 870mm

Fenster mit Gasfüllung

CONTAINEX

Gezeichnet von: steinerl

Gezeichnet am: 13.06.2019 13:58:21

Bitte um Bestätigung und Retournierung

Datum: Unterschrift, Firmenstempel

Zeichnungs-Nr.: bm10ded152254-5010.dwg