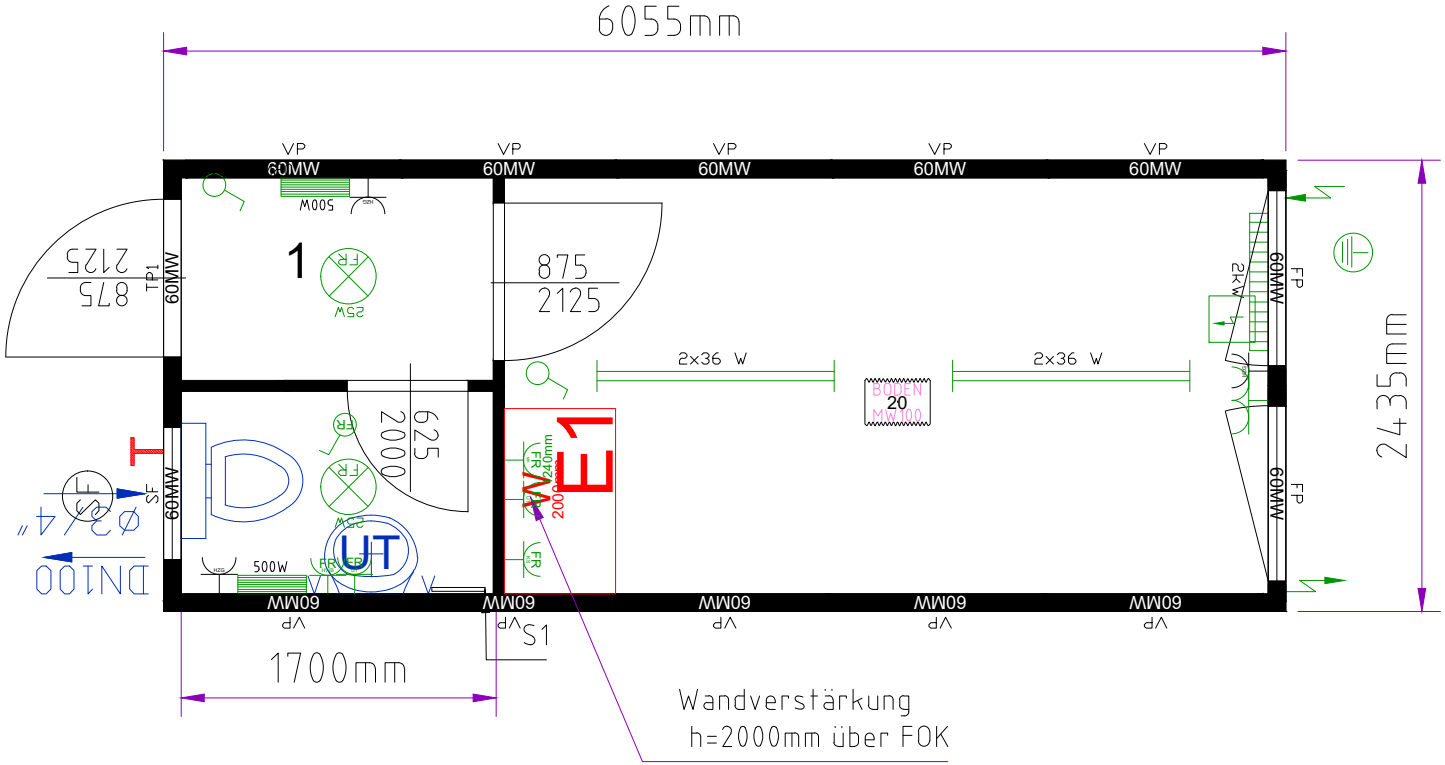

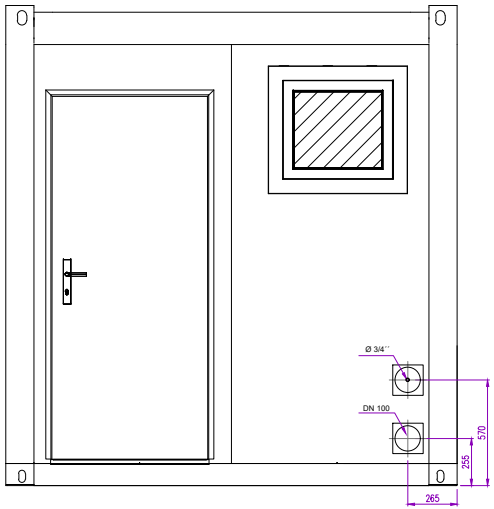

sa20ded129254-5010.dwg

Containeranlage bestehend aus :
Container: 1x20'
Rauminnenhöhe: 2540 mm
Lackierung: R: RAL 5010 P: RAL 5010

Allgemein
Innendekor: weiß

Elektrik
Elektrik: VDE (400V/32A/5-polig)
E1....Elektrovorbereitung für Miniküche lt. Skizze

Bodengruppe
Bodendämmung: 100mm Mineralwolle
zementgebundene Bodenspanplatten

Dachgruppe
Dachdämmung: 100mm Mineralwolle

Paneele
Wanddämmung: 60mm Mineralwolle
W....Paneelverstärkung

Fenster
Fensterparapethöhe: 870mm
Fenster mit Gasfüllung

Sanitär
S1....Verrohrung bis Punkt "S1" für Miniküche vorbereiten Zulauf 1/2" und Ablauf DN50

CONTAINEX

Gezeichnet von: Nagy
Gezeichnet am: 18.04.2019 15:45:47

Bitte um Bestätigung und Retournierung
Datum: Unterschrift, Firmenstempel

Zeichnungs-Nr.: sa20ded129254-5010.dwg